




パープルタウン / 2階 催事場 図面

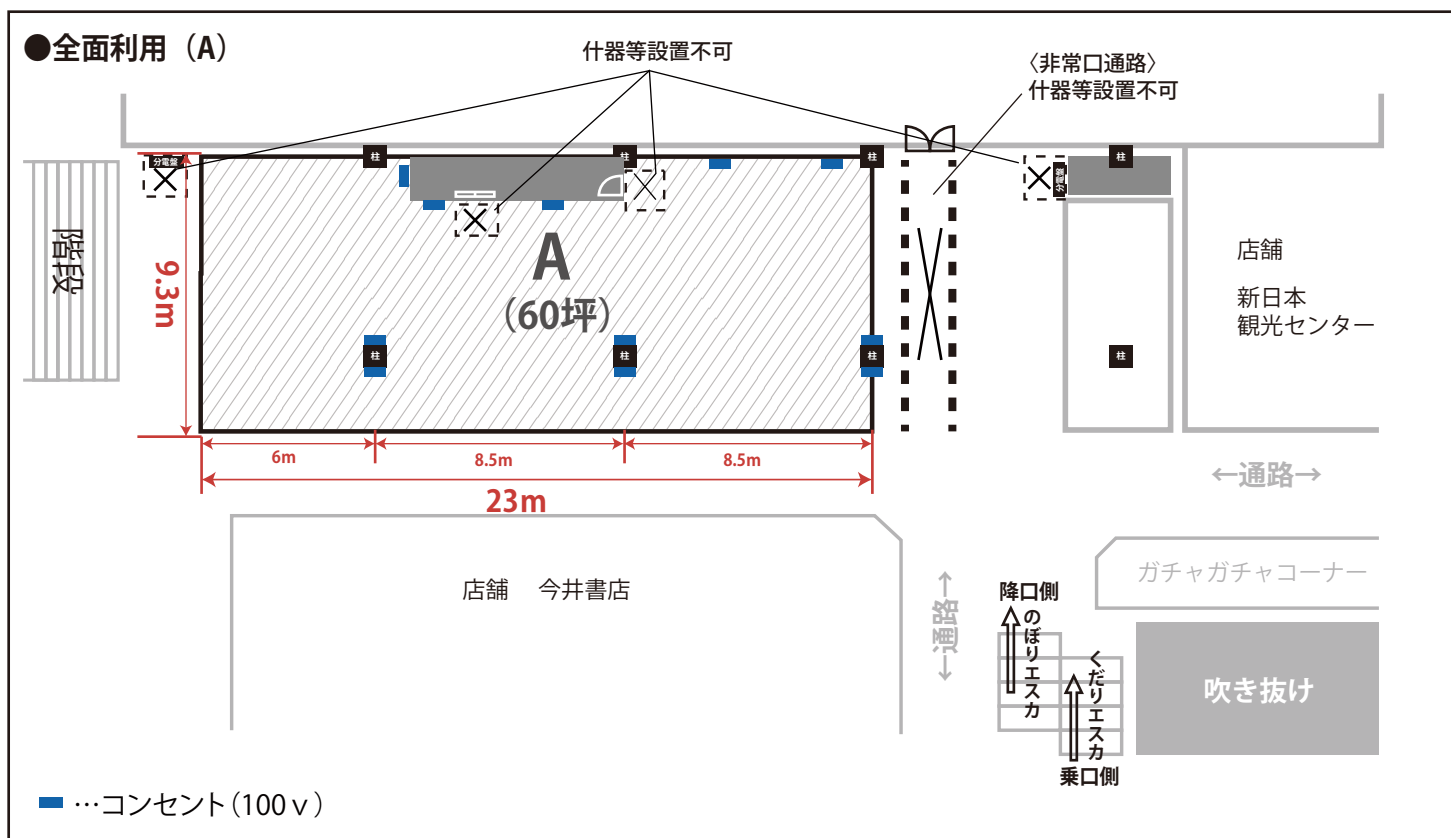

●部分利用 (B)

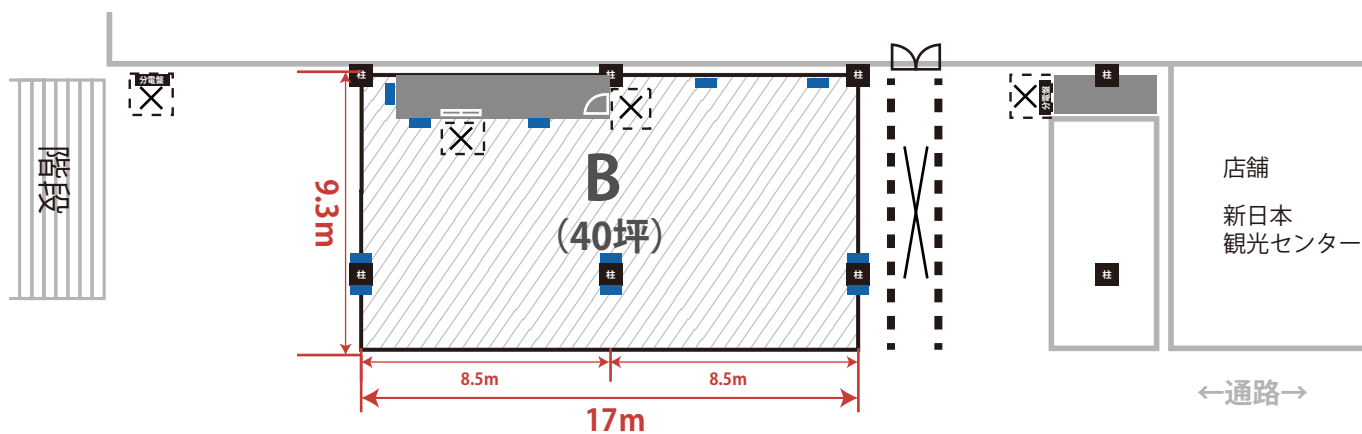

●部分利用 (C)

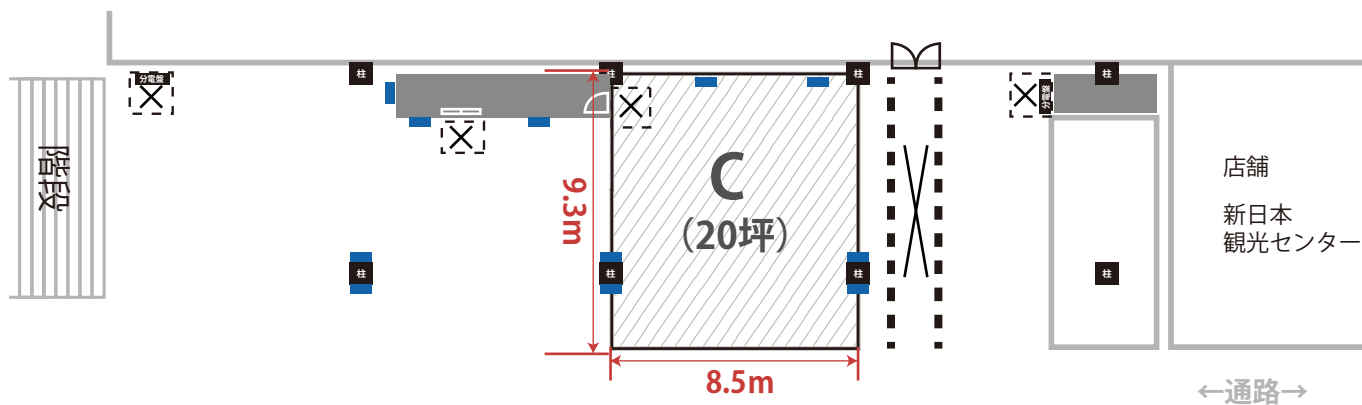

パープルタウン / 2 階 催事場

